

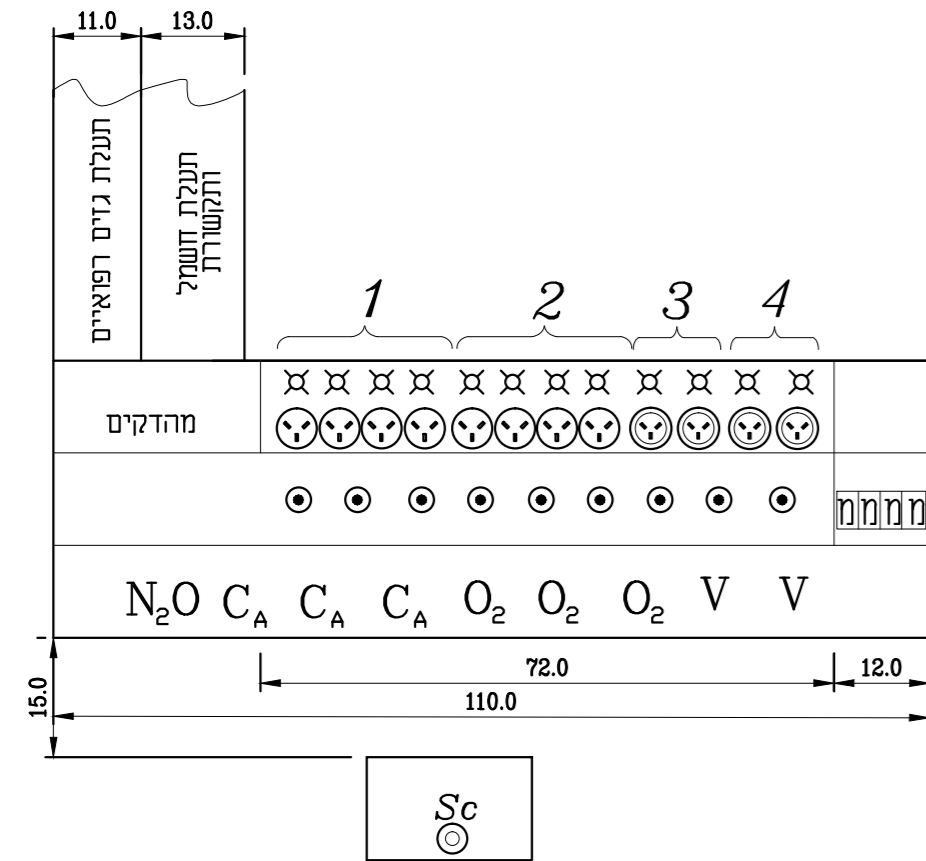


## קונדולה של BOOM אספקה

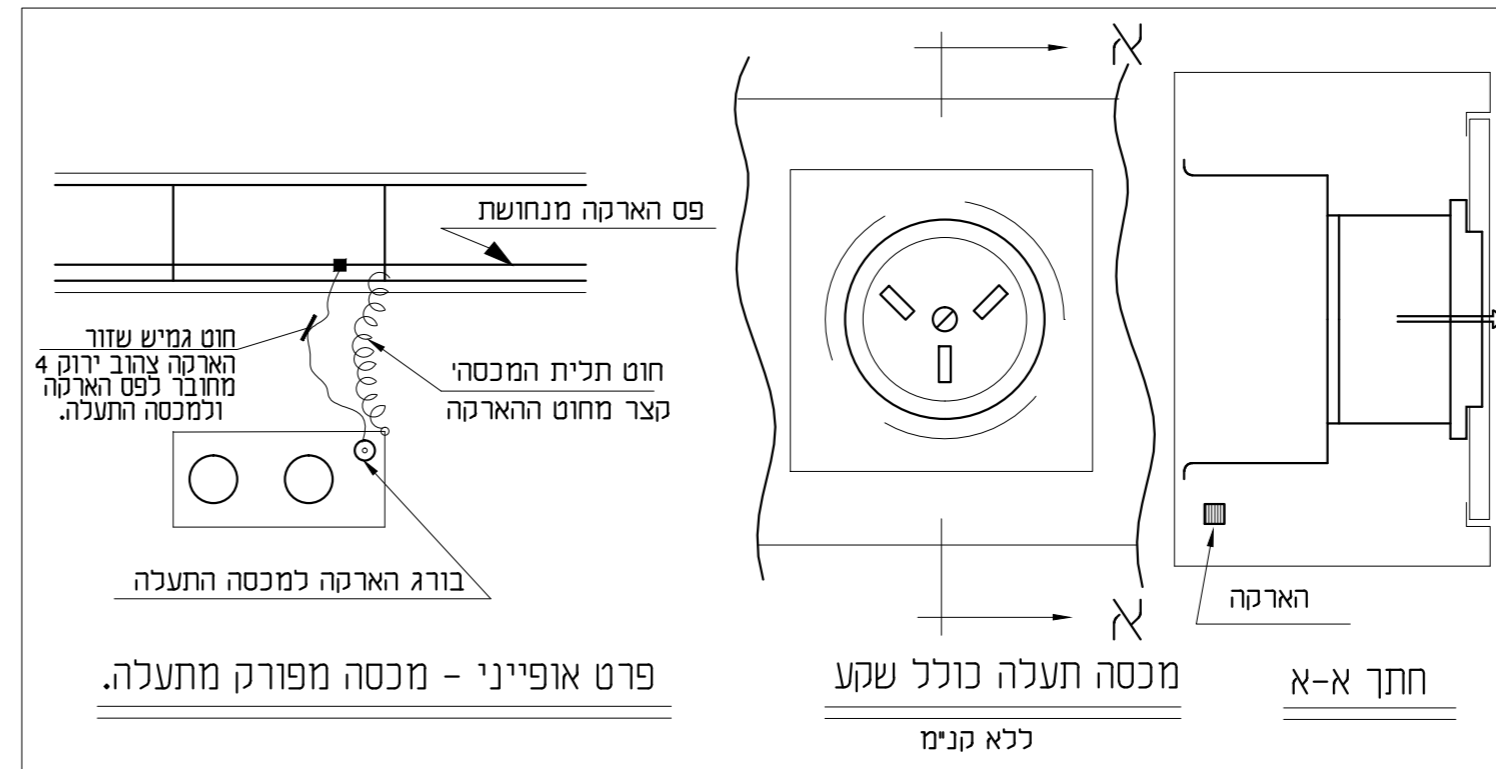


פס אספקה  
חדר צינטורים

### דופנית שקעי חשמל ותקשורת

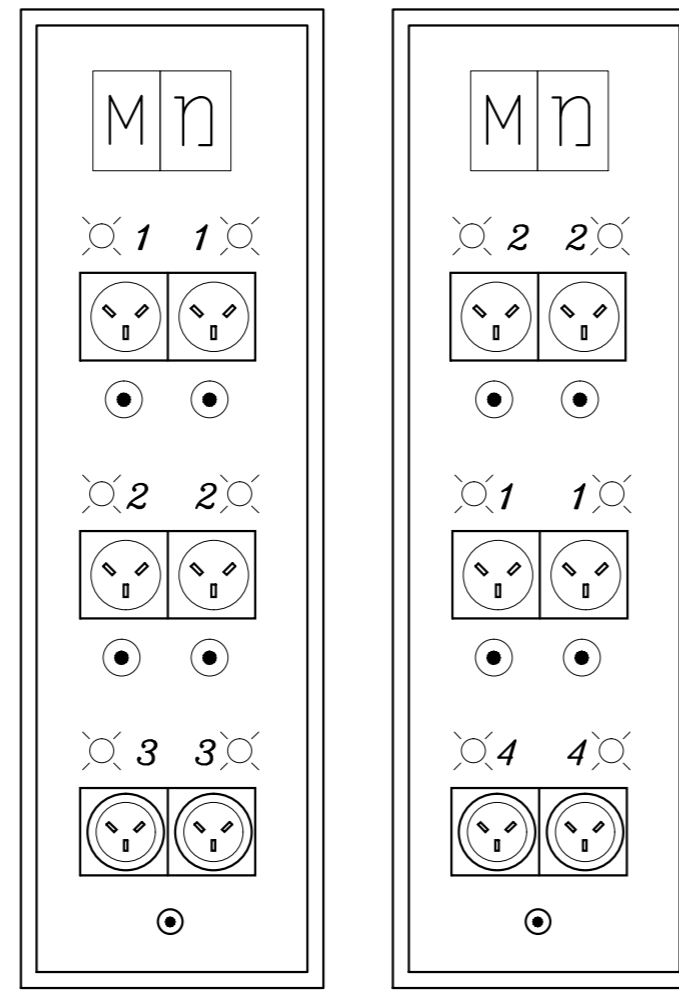


### מקרא

נקודת תקשורת מחשב/מוניטור  
שקע 16A 3 פינים אדום מתח רשת צפה כולל נורית סימון (LED)  
שקע 16A 3 פינים כחול מתח רשת צפה דרך U.P.S.  
כולל נורית סימון (LED)  
דיבור הארקה מסוג MULTI CONTACT  
חמצן  
אוויר דחוס  
ואקום  
ניטרון אוקסיד  
שקע לפינוי גזי הרדמה (מערכת Scavenging)

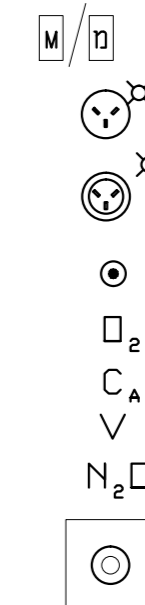

### טבלת מעגלים

מס' ציוד	1	2	3	4
דגם הפס	153	154	353	354
BOOM	151	152	351	353

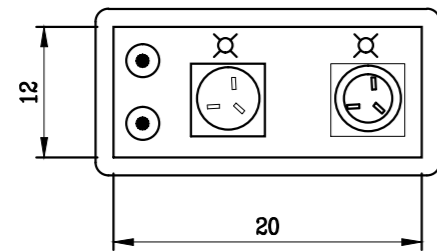

קופסת שקעים B  
מאלומיניום להתקנה  
שקועה בקיר

נמכר	06.07.16
נעיון	22.06.16
שניים	
נעיון	נאישור
נמכר	נביצוע

**כללית**

שירותי בריאות כללית - מינהל תשתיות ובינוי  
ארלוזורוב 15 תל-אביב 62098  
טלפון - 03-6945662 פקס - 03-7605718

רינת חדש - אדריכלית ראשית

בי"ח העמק עפולה  
צינתורים  
שם הפרויקט

נושא תכנית פסי אספקה

מס' גליון 11438-06

מחזור

ק.מ. 1:10

שם הקובץ 11438-06

YANAI LTD יאני בע"מ  
חברה הנדסית חשמל  
Electrical Engineering  
תל-אביב טל: 03-6479256  
חיפה טל: 04-8422077