על המבצע לבדוק את כל המידות והכמויות
בתכנית ובמקום העבודה, לפני התחלת
העבודה
על כל טעות או אי התאמה יש להודיע
לאדריכל.
הגבהים הם גבהי פני ריצוף

הפצה	תאריך	כמות
מרוואן	3.8.16	

מס' תאריך שנויים

	3.8.16		
○ לביצוע	● למכרז	○ לאישור	○ לעיון

כללית

שירותי בריאות כללית - מינהל תשתיות ובינוי
ארלוזרוב 115 תל-אביב 62098
טלפון - 03-6945662 פקס - 03-7605718

רינת חדשי - אדריכלית ראשית

שם הפרויקט **בית חולים העמק עפולה צינתורים**

נושא **פרטי נגרות**

מס' גליון 9

מהדורה 131/87

ק. מ. 1:1

תאריך 3.8.2016

נעמי ברון-נורית גרוזנר
תכנון ועיצוב פנים
משק' גיל 1/ג כפר סבא טל.09-7469440 FAX 09-7469441

רשימת פרטי משקופים:

מ–1 פרט משקוף נירוסטה למחיצה קיימת 12 ס"מ.

מ–2 פרט משקוף נירוסטה עם הגנת עופרת במחיצת גבס דו קרומית לחלון עם זכוכית עופרת.

רשימת פרטי כנפיים:

כ–1 פרט כנף אטומה עם הגנת עופרת 1 מ"מ.

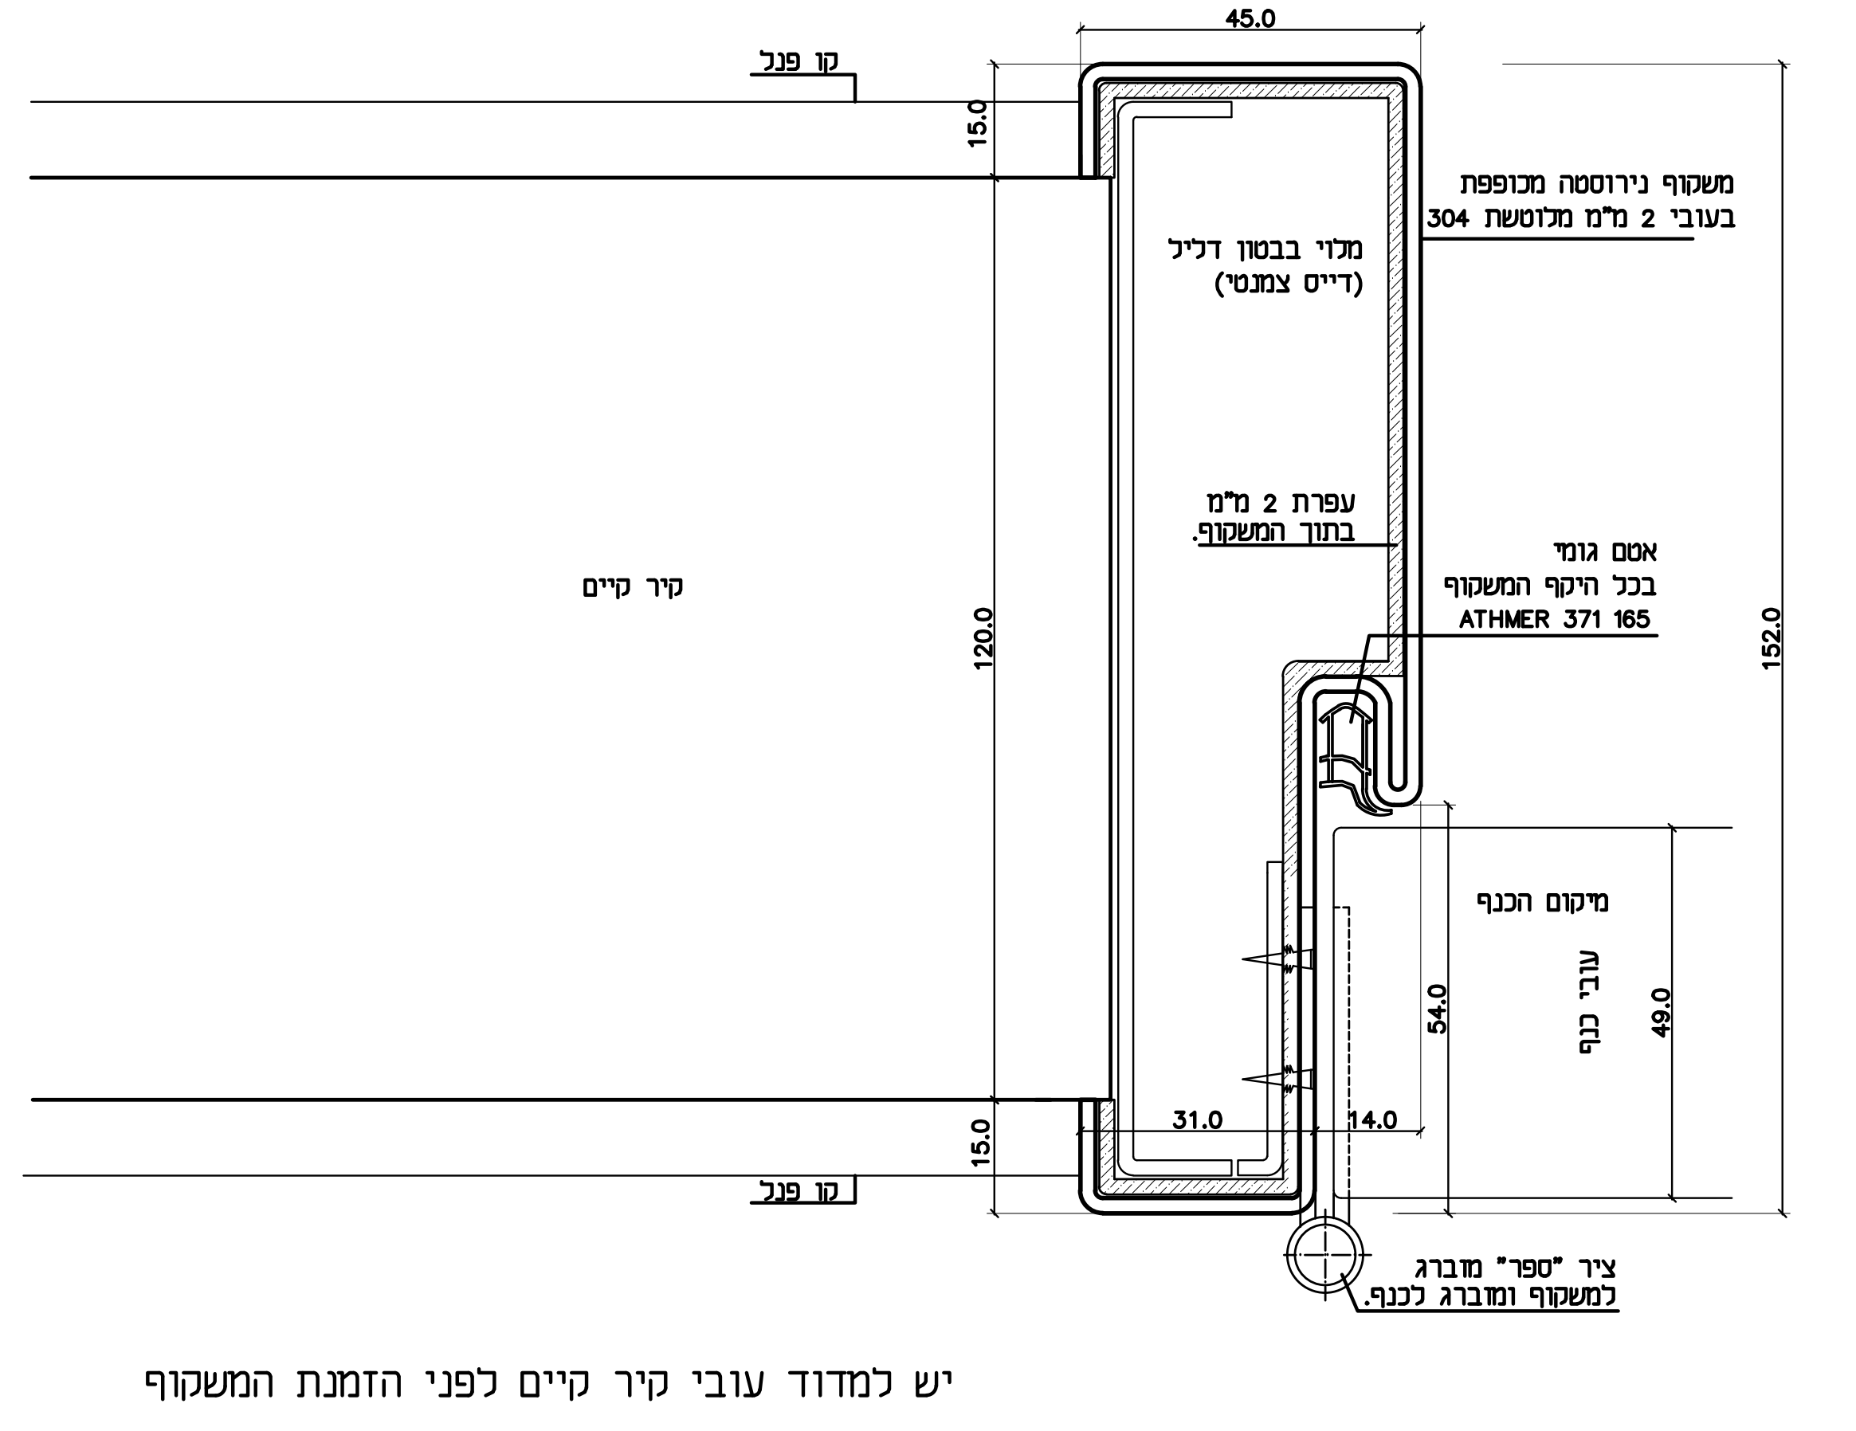
45.0
קו פנל
15.0
משקוף נירוסטה מכופפת
בעובי 2 מ"מ מלוטשת 304
מלוי בבטון דליל
(דייס צמנטי)
עופרת 2 מ"מ
בתוך המשקוף.
אטם גומי
בכל היקף המשקוף
ATHMER 371 165
קיר קיים
120.0
152.0
מיקום הכנף
עובי כנף
54.0
49.0
31.0
14.0
15.0
קו פנל
ציר "ספר" מוברג
למשקוף ומוברג לכנף.

יש למדוד עובי קיר קיים לפני הזמנת המשקוף

מ–1

פרט משקוף נירוסטה למחיצה קיימת

ק.מ. 1:1.

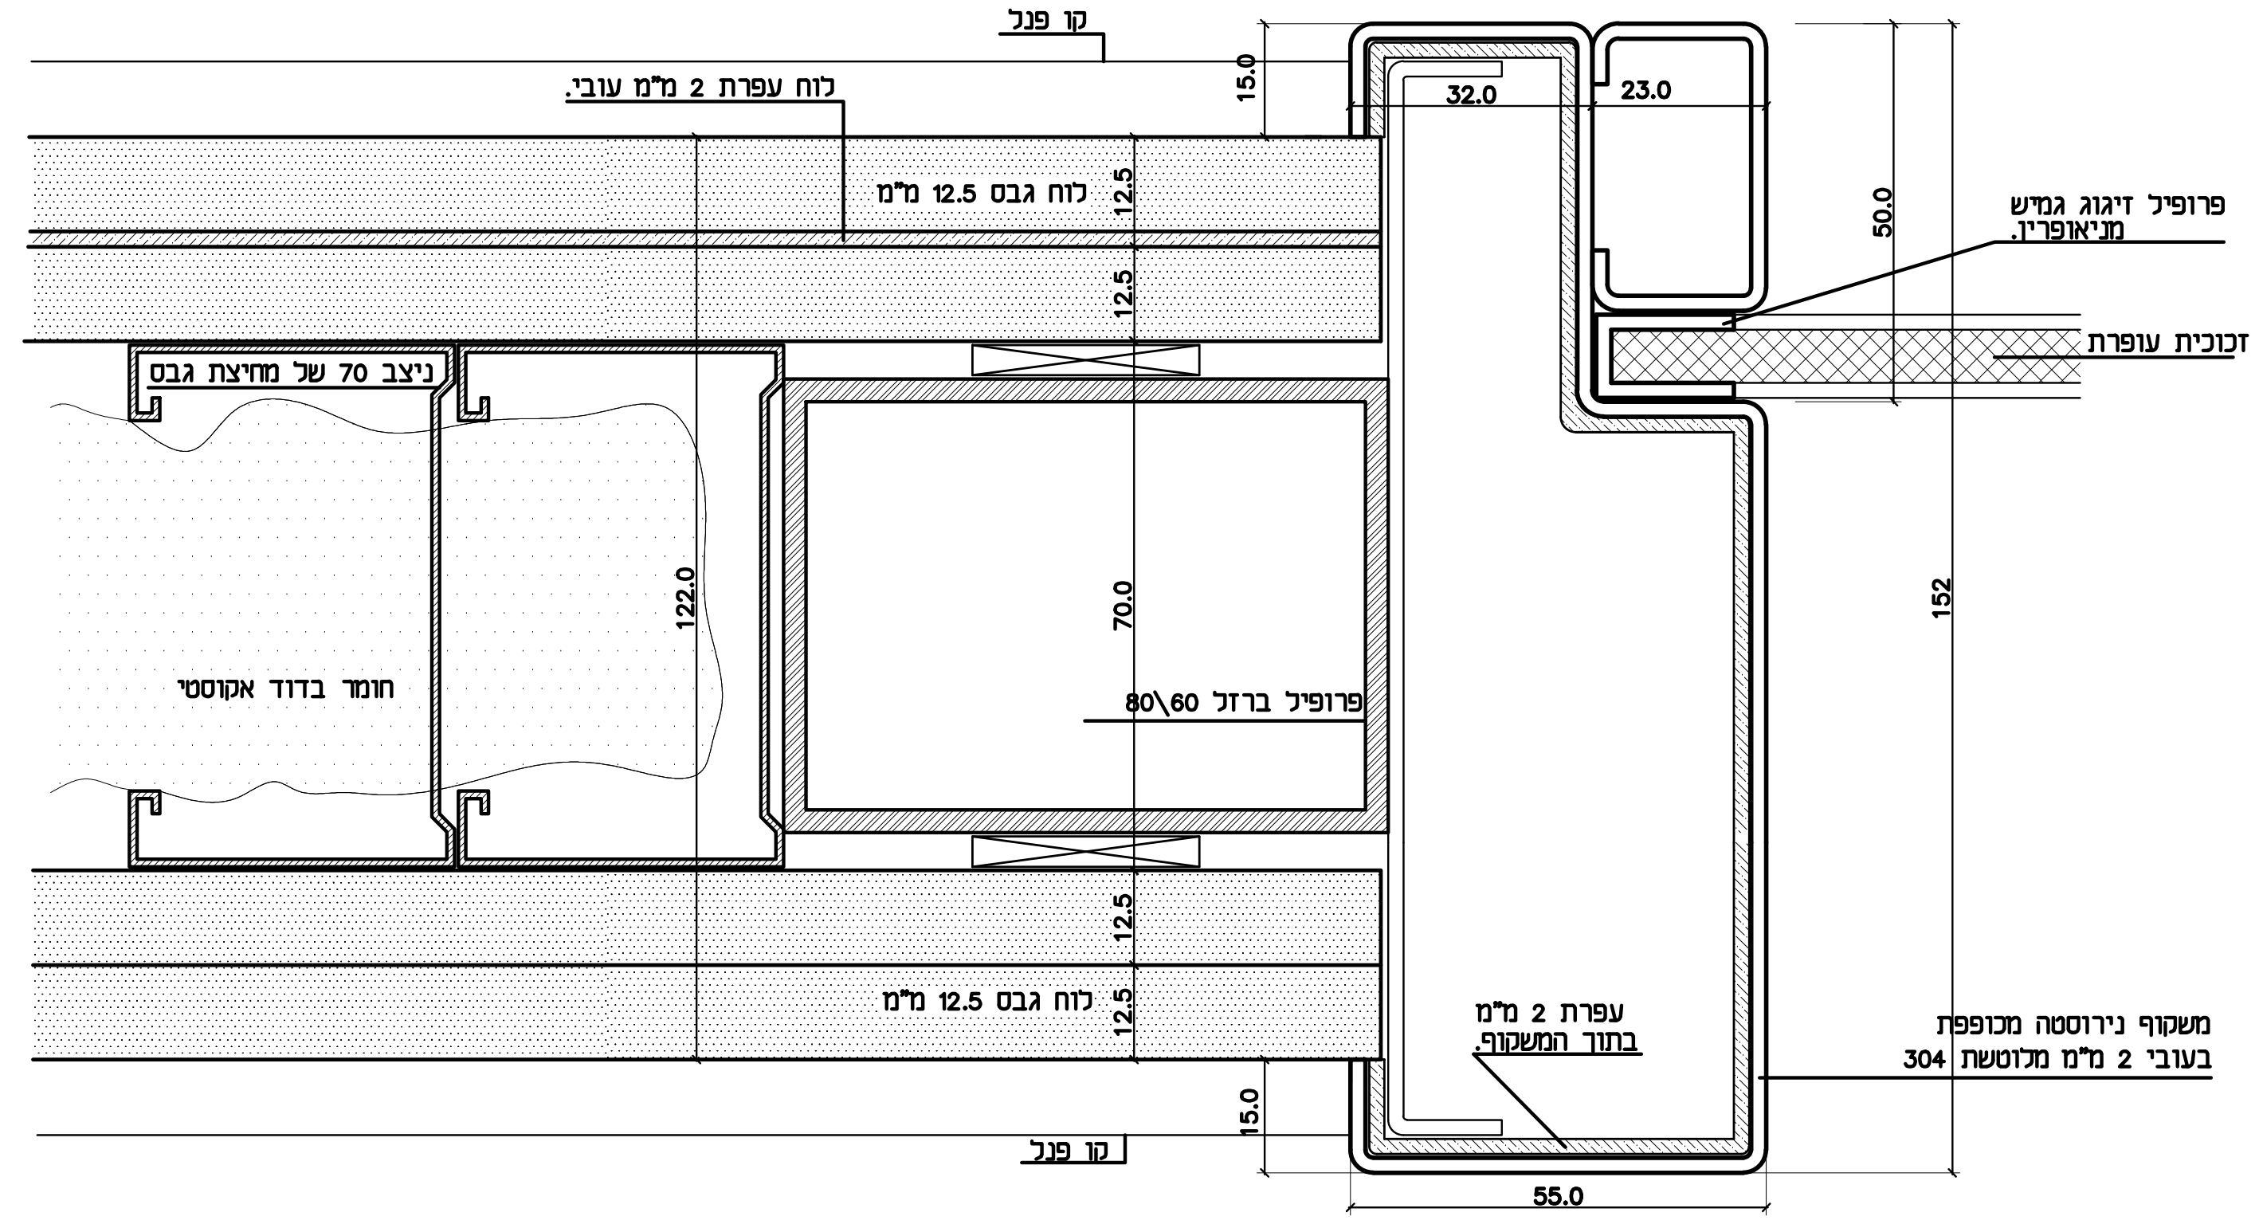
קו פנל
לוח עפרת 2 מ"מ עובי.
15.0
32.0
23.0
לוח גבס 12.5 מ"מ
12.5
12.5
50.0
פרופיל דיגוג גמיש
מניאופרין.
זכוכית עופרת
ניצב 70 של מחיצת גבס
122.0
70.0
152
חומר בדוד אקוסטי
פרופיל ברזל 80\60
12.5
12.5
לוח גבס 12.5 מ"מ
עפרת 2 מ"מ
בתוך המשקוף.
משקוף נירוסטה מכופפת
בעובי 2 מ"מ מלוטשת 304
15.0
קו פנל
55.0

מ–2

פרט משקוף נירוסטה בקיר גבס דו קרומי עם הגנת עופרת
לחלון עם זכוכית עפרת ק.מ. 1:1.

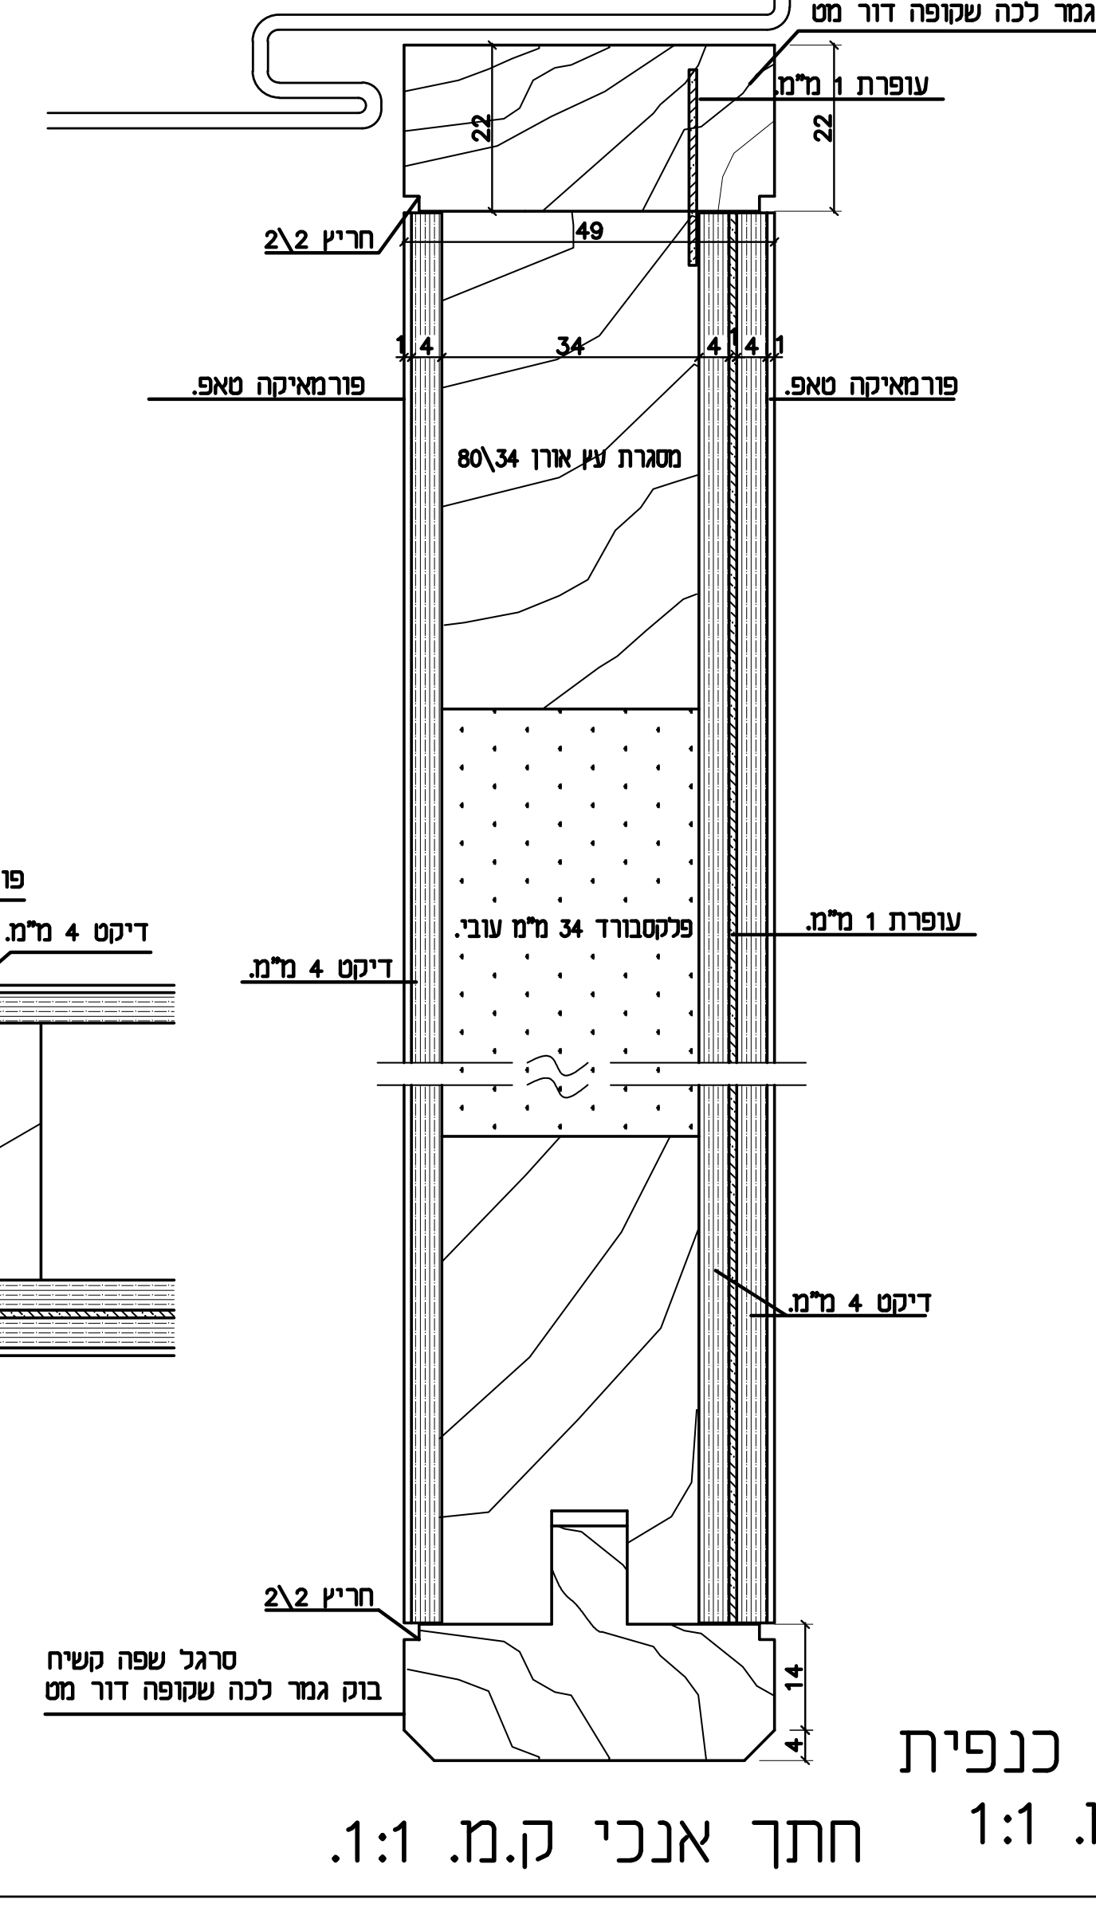
סרגל שפה קשיח בוק
גמר לכה שקופה דור מט
עופרת 1 מ"מ.
22
22
חריץ 2\2
49
1
4
34
4
1
4
1
פורמאיקה טאפ.
פורמאיקה טאפ.
מסגרת עץ אורן 80\34
פלקסבורד 34 מ"מ עובי.
עופרת 1 מ"מ.
דיקט 4 מ"מ.
דיקט 4 מ"מ.
חריץ 2\2
סרגל שפה קשיח
בוק גמר לכה שקופה דור מט
14
4

כ–1

פרט כנף אטומה חד כנפית
עם הגנת עפרת ק.מ. 1:1

חתך אנכי ק.מ. 1:1.

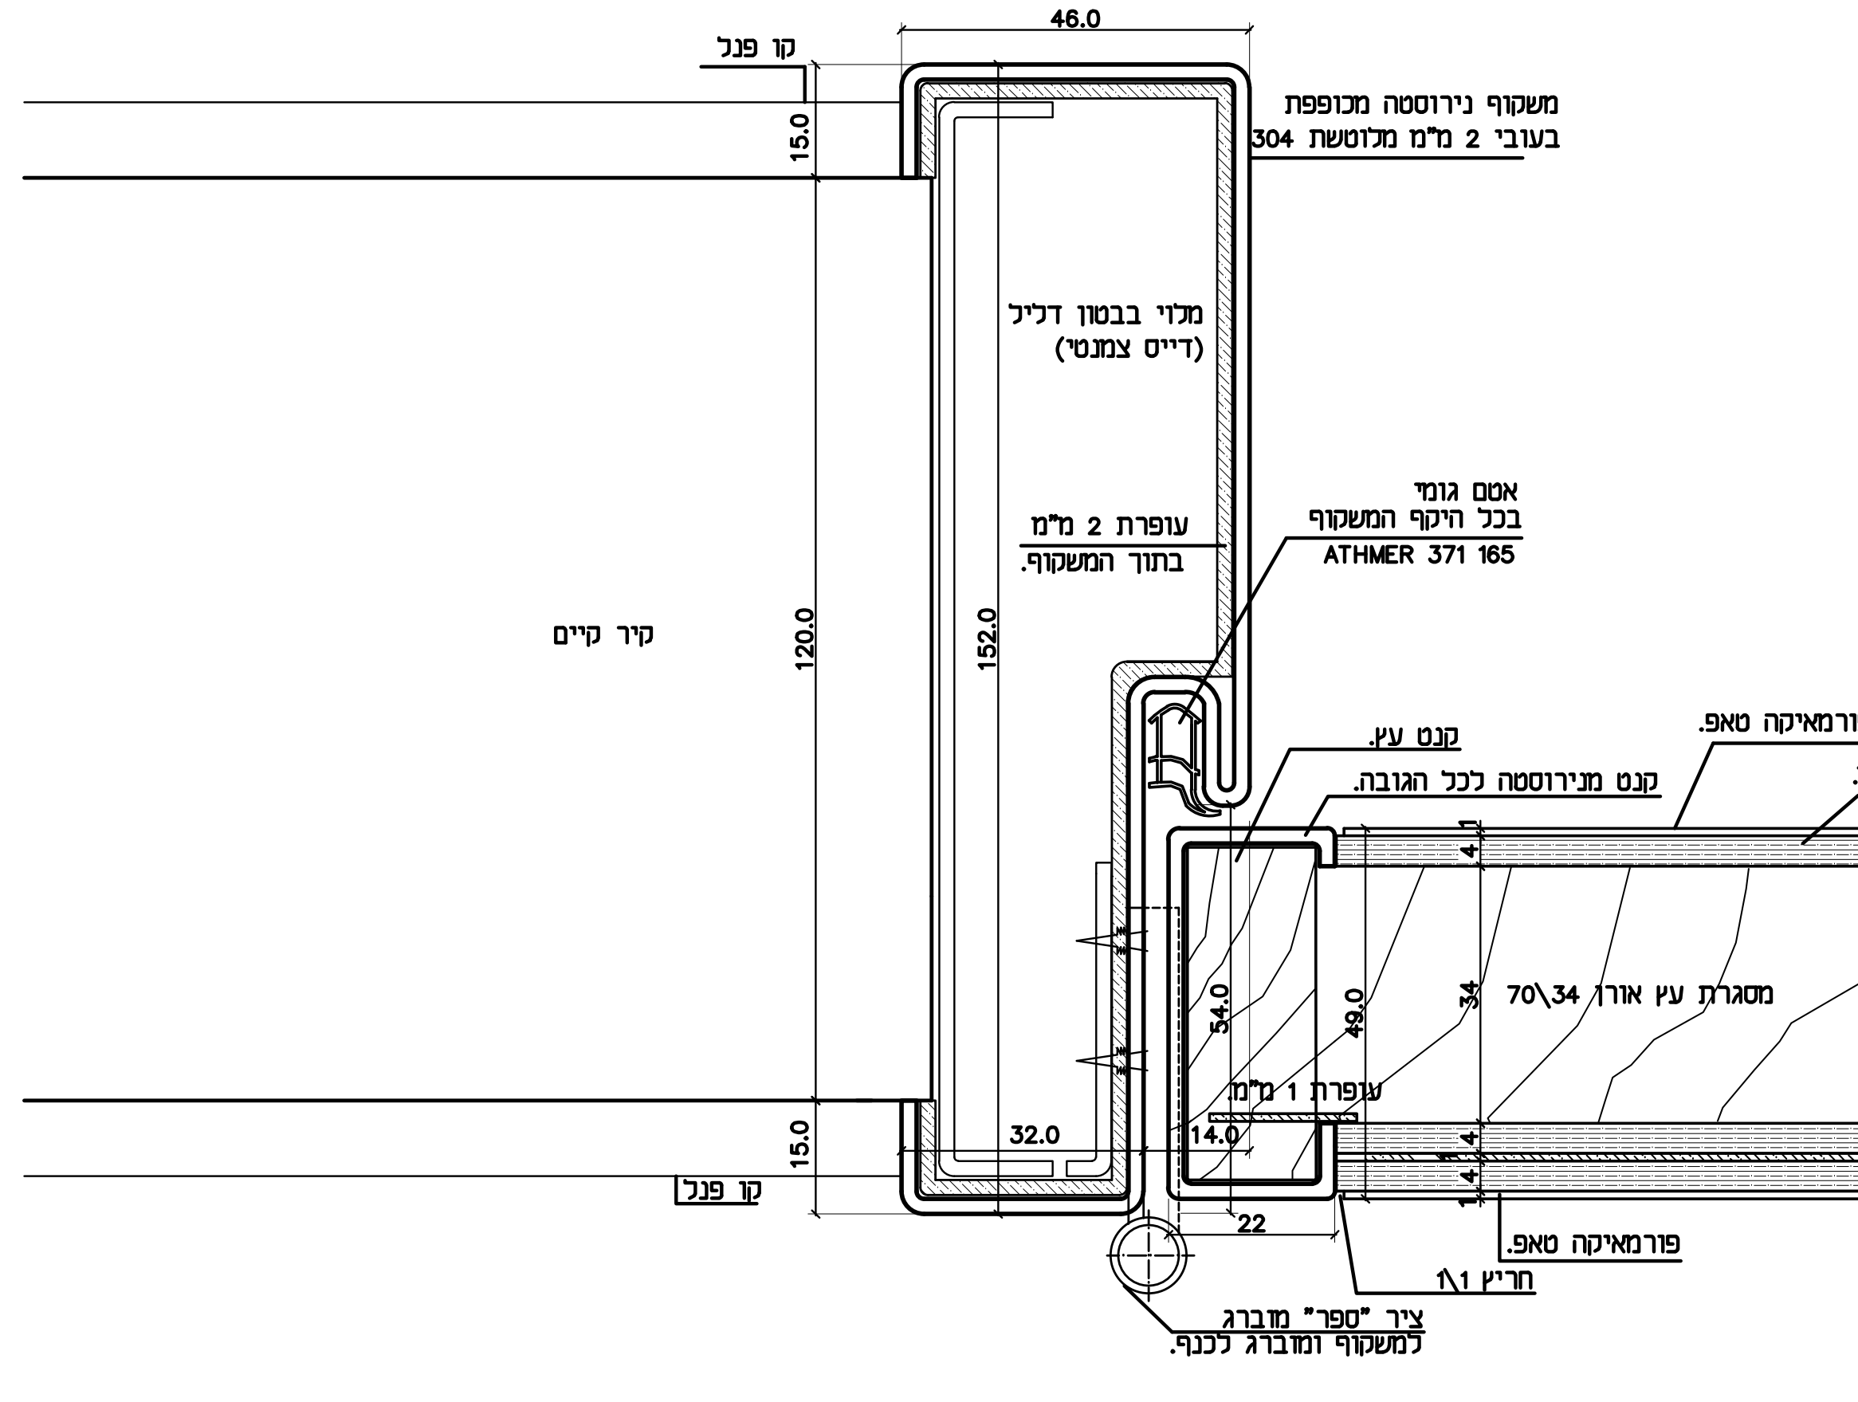
46.0
קו פנל
15.0
משקוף נירוסטה מכופפת
בעובי 2 מ"מ מלוטשת 304
מלוי בבטון דליל
(דייס צמנטי)
עופרת 2 מ"מ
בתוך המשקוף.
אטם גומי
בכל היקף המשקוף
ATHMER 371 165
קיר קיים
120.0
152.0
קנט עץ.
קנט מנירוסטה לכל הגובה.
פורמאיקה טאפ.
דיקט 4 מ"מ.
4
34
4
4
1
1
מסגרת עץ אורן 70\34
54.0
49.0
עופרת 1 מ"מ
32.0
14.0
22
15.0
קו פנל
פורמאיקה טאפ.
חריץ 1\1
ציר "ספר" מוברג
למשקוף ומוברג לכנף.

פרט כנף אטומה דו כנפית עם הגנת עפרת

ק.מ. 1:1