


רשימת תפוצה		תפקיד	שם	כמות
		מזכיר	ה"ח העמק	
		ניהול פרויקט	מסר שורק	
		אדריכל		
		קונסטרוקטור		
		חשמל		
		מדוג אוויר		
		יועץ בסיווח		
		פיתוח		

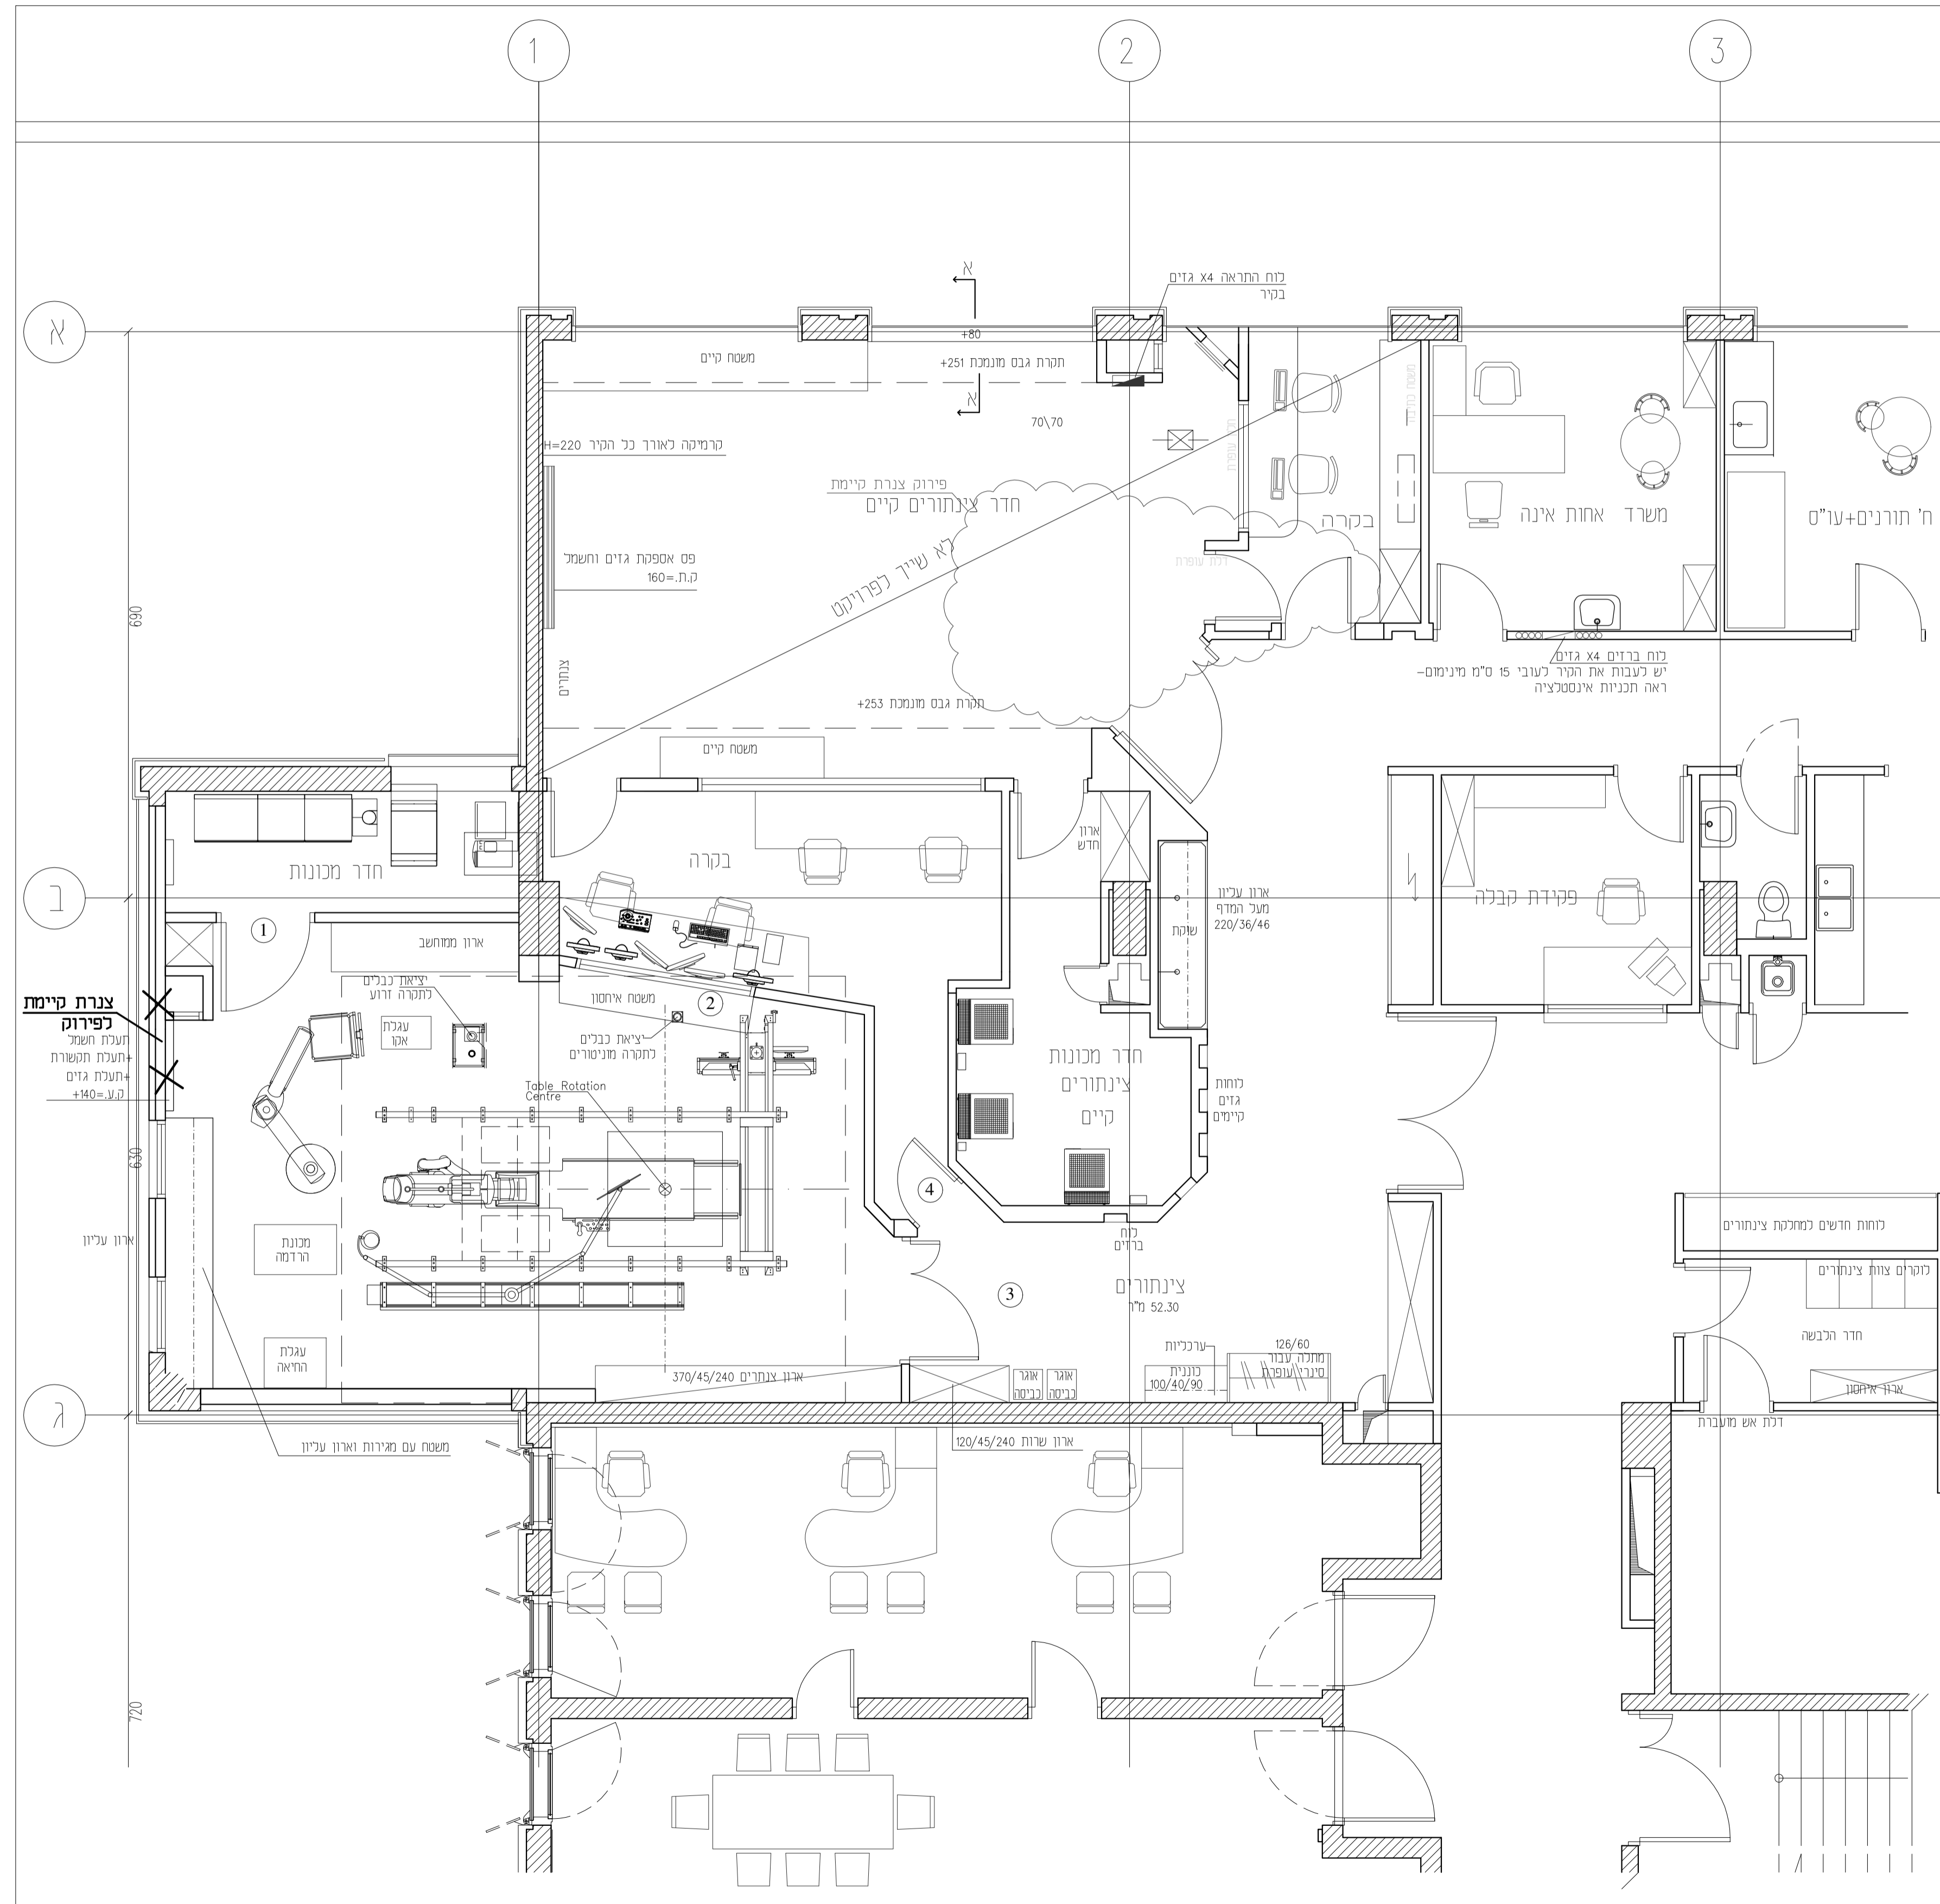

1	אדרי-מ-23.6.16	תאריך השינוי	11.07.16	בוריס חזימה
<p>לעיון <input type="radio"/> לאישור <input type="radio"/> למכרז <input checked="" type="radio"/> לביצוע <input type="radio"/></p>				
<p>מנהל תשתיות ובינוי רח' ארלוזורוב 115 ת"א</p>				
<p>שם הפרויקט: <b>מרכז רפואי העמק</b> <b>צינטורים - קומה 5 חדר 2</b></p>				
<p>שם התכנית: <b>תכנית מים</b></p>				
1.06.16	תכנון	בוריס חזימה	1.06.16	שרטוט
1.06.16	תכנית מספר	עבודה מספר	מס. תכ. במחשב	קנה מידה
04-8229940	02M	2124/94	2124-94-02M	1:50
<p>מספר זה על כל פשי דוא וסח ת"י וינבר נמצא לא יחויב לצד ש"ש יועץ, אי יושא, ללא אישור בסנכ.</p>				
<p><b>י. וינברג</b> מהנדסים יועצים בע"מ טל: 04-8229940 פקס: 04-8233077 רח' קז'יבנוב 10, חיפה, ת"ד 3270, מיקוד 31032 E-MAIL: WEINBG@NETVISION.NET.IL</p>				