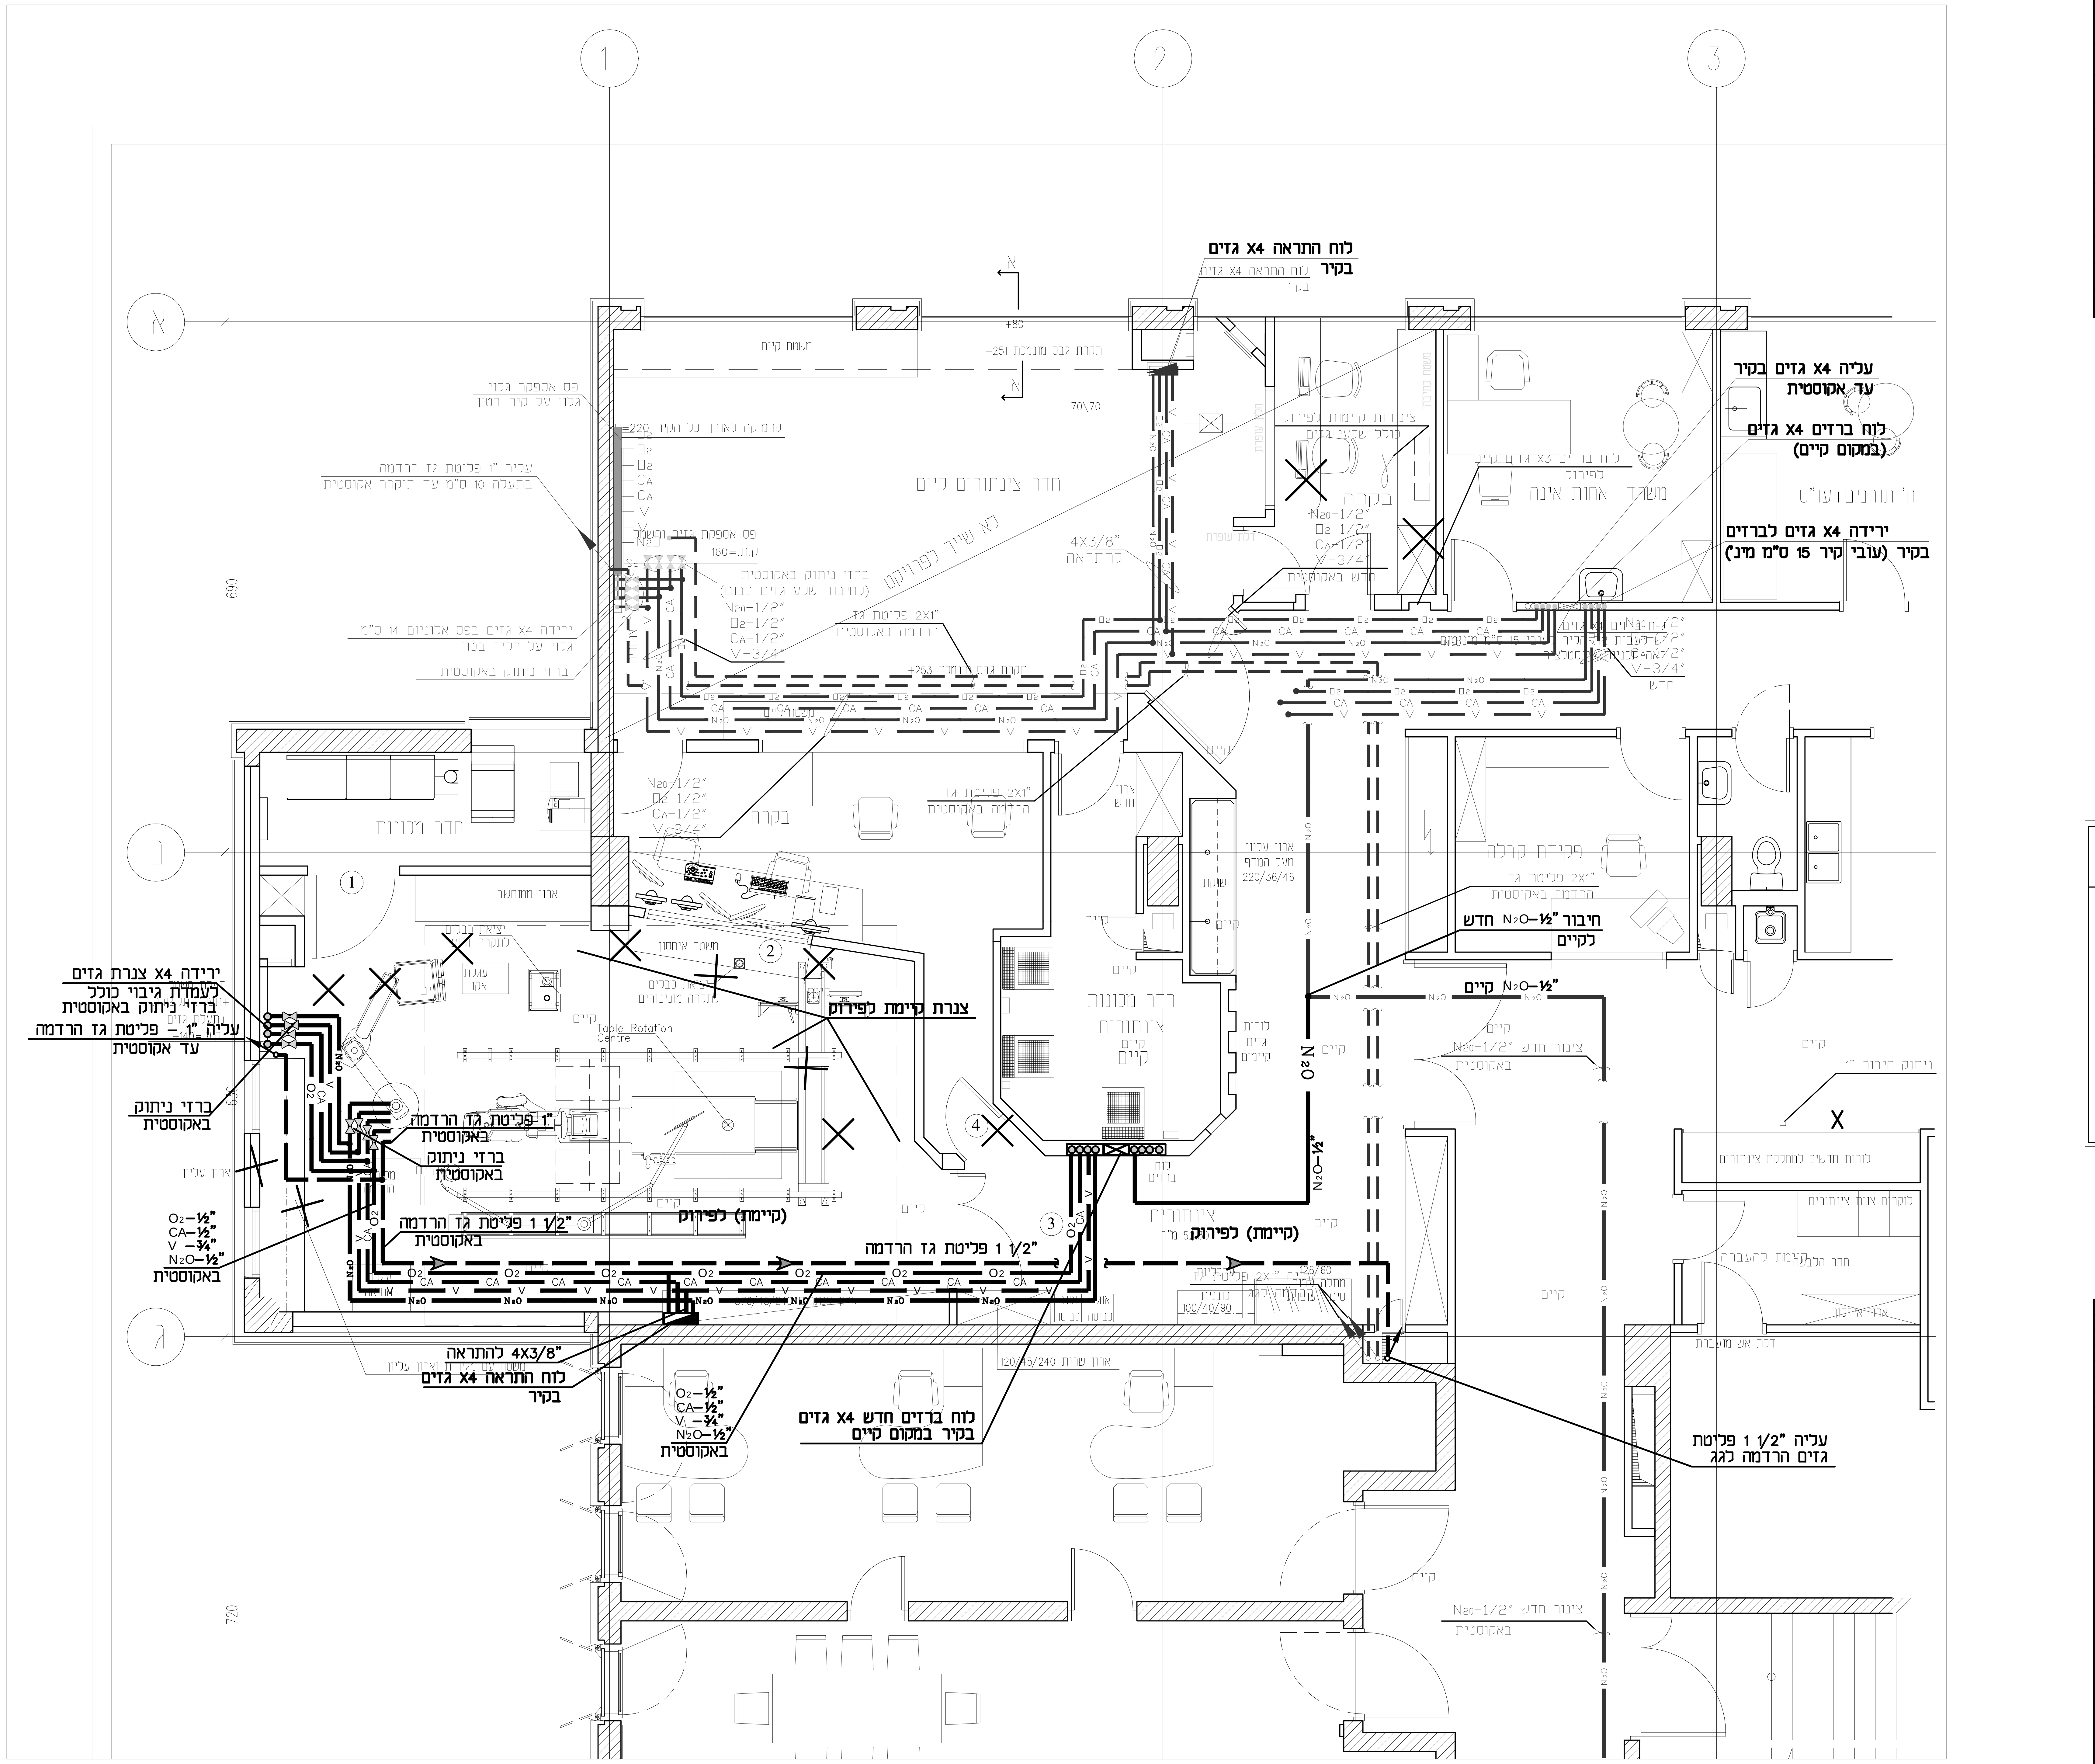

1
2
3
א
ב
ג
לוח התראה X4 גזים
בקיר
עליה X4 גזים בקיר
עד אקוסטית
לוח ברזים X4 גזים
(במקום קיים)
ירידה X4 גזים לברזים
בקיר (עובי קיר 15 ס"מ מינ')
חדר צינתורים קיים
לא שייך לפרויקט
משרד אחות אינה
ח' תורנים+עו"ס
בקרה
חדר מכונות
ירידה X4 צנרת גזים
לעמדת גיבוי כולל
ברזי ניתוק באקוסטית
עליה "1 – פליטת גז הרדמה
עד אקוסטית
ברזי ניתוק
באקוסטית
"1 פליטת גז הרדמה
באקוסטית
ברזי ניתוק
באקוסטית
"1 1/2 פליטת גז הרדמה
באקוסטית
O2–½"
CA–½"
V –¾"
N2O–½"
באקוסטית
צנרת קיימת לפירוק
(קיימת) לפירוק
"1 1/2 פליטת גז הרדמה
חדר מכונות צינתורים
קיים
לוח ברזים
צינתורים
חיבור "N2O–½ חדש
לקיים
"N2O–½ קיים
N2O–½"
פקידת קבלה
לוחות חדשים למחלקת צינתורים
לוקרים צוות צינתורים
חדר הלבשה
ניתוק חיבור "1
4X3/8" להתראה
לוח התראה X4 גזים
בקיר
לוח ברזים חדש X4 גזים
בקיר במקום קיים
עליה "1 1/2 פליטת
גזים הרדמה לגג
Table Rotation
Centre

מקרא:

פליטת גז הרדמה	— — — —
גז הרדמה	—— N2O ——
קו חמצן מתוכנן	—— O2 ——
קו אוויר דחוס מתוכנן	— CA — CA —
קו ווקום מתוכנן	— V — V —
לוח ברזים – גזים בתוך הקיר	◎◎◎⊠◎◎◎
לוח התראה לגזים לוח ניטור למרכזית גיבוי חמצן	◩
ברז ניתוק	⋈

י. וינברג *מהנדסים יועצים בע"מ*

רשימת תפוצה | תאריך

תפקיד	שם	כמות
מזמין	הי"ח העמק	
ניהול פרויקט		
אדריכל	מוטי שורץ	
קונסטרוקטור		
חשמל		
מיזוג אוויר		
יועץ בטיחות		
פיתוח		

מהדורה	תאור השינוי	חתימה	תאריך
1	אדר' מ- 23.6.16	בוריס	11.07.16

לעיון ○ | לאישור ○ | למכרז ● | לביצוע ○

שירותי בריאות כללית

מנהל תשתיות ובינוי
רח' ארלוזרוב 115 ת"א

שם הפרויקט :

מרכז רפואי העמק
צינטורים - קומה 5 חדר 2

שם התכנית :

תכנית גזים רפואים

תכנן	בוריס	1.06.16
שרטט	לוסיה	1.06.16

תכנית מספר	עבודה מספר	מס, תכ, במחשב	קנה מידה
03G	2124/94	2124-94-03G	1:50

מסמך זה על כל פרטיו הוא רכוש חב' י. וינברג בע"מ.
לא יועבר לצד שלישי, יועתק, או ישאל, ללא אישור בכתב.

י. וינברג *מהנדסים יועצים בע"מ*
רח' קליבנוב 10,חיפה,ת"ד 3270 ,מיקוד 31032
טל: 04-8229940
פקס: 04-8233077
E-MAIL:
WEINBG@NETVISION.NET.IL

ISO A1 (841.00 x 594.00 MM)

2124-94-01MB.dwg Jul 11, 2016 - 10 : 32pm