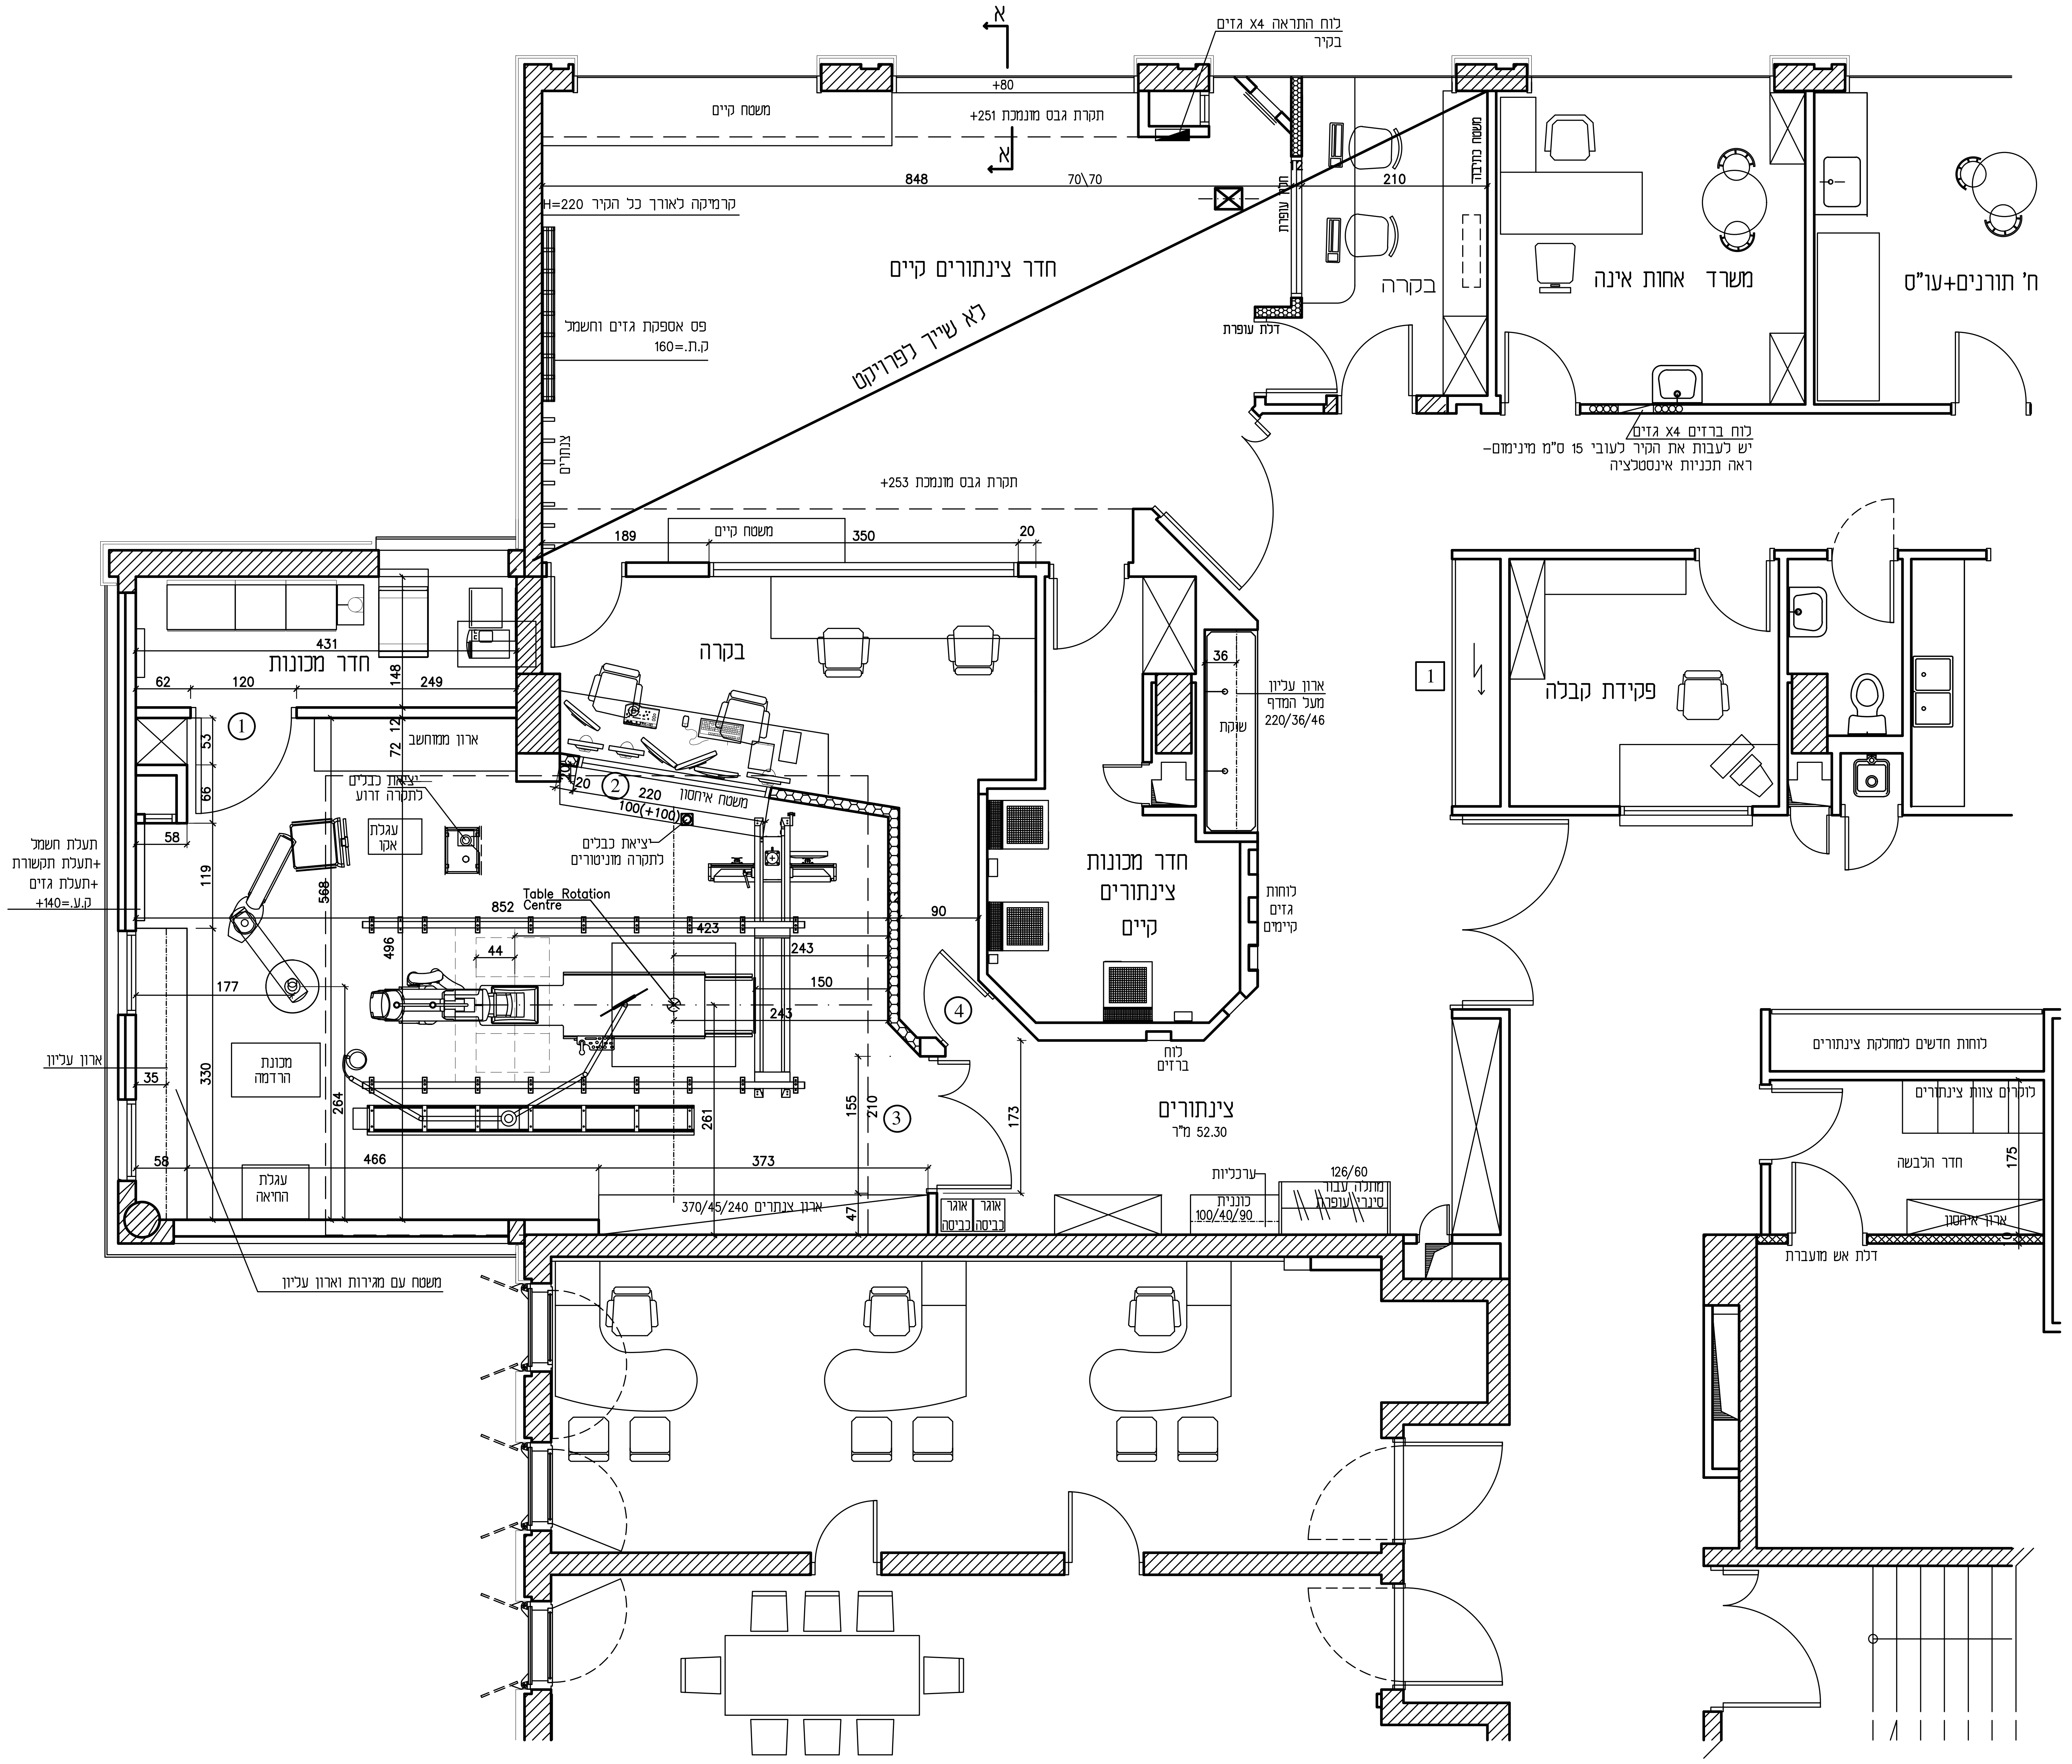
א
לוח התראה X4 גזים
בקיר
+80
משטח קיים
תקרת גבס מונמכת +251
848
70\70
210
H=220 קרמיקה לאורך כל הקיר
חדר צינתורים קיים
לא שייך לפרויקט
פס אספקת גזים וחשמל
ק.ת.=160
צנתרים
משטח כתיבה
דלת עופרת
בקרה
משרד אחות אינה
ח' תורנים+עו"ס
לוח ברזים X4 גזים
יש לעבות את הקיר לעובי 15 ס"מ מינימום-
ראה תכניות אינסטלציה
תקרת גבס מונמכת +253
189
משטח קיים
350
20
בקרה
431
חדר מכונות
62
120
148
249
①
53
12
72
ארון ממוחשב
66
יציאת כבלים
לתקרה זרוע
②
20
220
משטח איחסון
100(+100)
יציאת כבלים
לתקרה מוניטורים
עגלת
אקו
58
119
568
תעלת חשמל
+תעלת תקשורת
+תעלת גזים
ק.ע.=140+
Table Rotation
Centre
852
423
496
44
243
150
243
90
177
ארון עליון
35
330
מכונת
הרדמה
264
261
155
210
③
④
173
58
466
373
עגלת
החיאה
ארון צנתרים 370/45/240
47
אוגר
כביסה
אוגר
כביסה
משטח עם מגירות וארון עליון
36
ארון עליון
מעל המדף
220/36/46
שוקת
חדר מכונות
צינתורים
קיים
לוחות
גזים
קיימים
לוח
ברזים
צינתורים
52.30 מ"ר
ערכליות
כוננית
100/40/90
126/60
מתלה עבור
סינרי עופרת
1
פקידת קבלה
לוחות חדשים למחלקת צינתורים
לוקרים צוות צינתורים
חדר הלבשה
175
ארון איחסון
דלת אש מועברת

על המבצע לבדוק את כל המידות והכמויות
בתכנית ובמקום העבודה, לפני התחלת
העבודה
על כל טעות או אי התאמה יש להודיע
לאדריכל.
הגבהים הם גבהי פני ריצוף

תאריך	ביה"ח העמק המזמין	מנהל פרוייקט	קונסטרוקציה	תברואה	חשמל	מיזוג אויר		הנדסה רפואית
	תפוצה יועצים							
1.06.15	X							
3.06.15	X							X
7.07.15	X							X
28.12.15								X
15.2.16	X							
8.3.16	X			X	X	X		X
31.3.16	X							
12.4.16	X							
25.5.16			X	X	X	X		
30.5.16	אינה							
9.6.16	X							
21.6.16	X							X
23.6.16	X		X	X	X	X		

מס'	תאריך	שנויים
	23.6.16	יצירת מעבר נפרד לבקרה

● לעיון ○ לאישור ○ למכרז ○ לביצוע

כללית
שירותי בריאות כללית - מינהל תשתיות ובינוי
ארלוזורוב 115 תל-אביב 62098
טלפון - 03-6945662 פקס - 03-7605718

רינת חדשי - אדריכלית ראשית

שם הפרויקט
בי"ח העמק עפולה
צינתורים

נושא
תכנית בניה

מס' גליון: 3
60/60

מהדורה

ק. מ.: 1:50
תאריך: 21.6.2016

שם הקובץ: afula-zintur-new3

נעמי ברון-נורית גרוזנר
תכנון ועיצוב פנים
מש' גיל 1/ג כפר סבא טל.09-7469440 FAX 09-7469441